

Info-Travaux : Parc des Neiges Sud

Date: 19 janvier au 25 janvier 2025

Travaux en semaine :


- Déboisement : Principal Nord, Branche F, L, J et K
- Autres : Forages et tests résistivités T09, T16, T17, T60


Règles de sécurité:

- Respecter les limites de vitesse en tout temps.
- Prêter attention aux zones où du travail est en cours.
- Garder une distance de sécurité avec les équipements.
- Respecter la signalisation et les agents présents sur le site.
- Ne pas se déplacer dans une zone de travail sans avertir au préalable le contremaître.
- Avoir un contact bidirectionnel positif avec les opérateurs des équipements.

Procédure de dynamitage :

- Signal sonore : 12 petits coups d'avertisseur à une seconde d'intervalle
- Pause de 30 secondes
- Mise à feu
- 1 grand coup de 15 secondes d'avertisseur
- Confirmation par le boutefeu que le sautage a été initié
- Libération du périmètre d'exclusion (zone de tir)

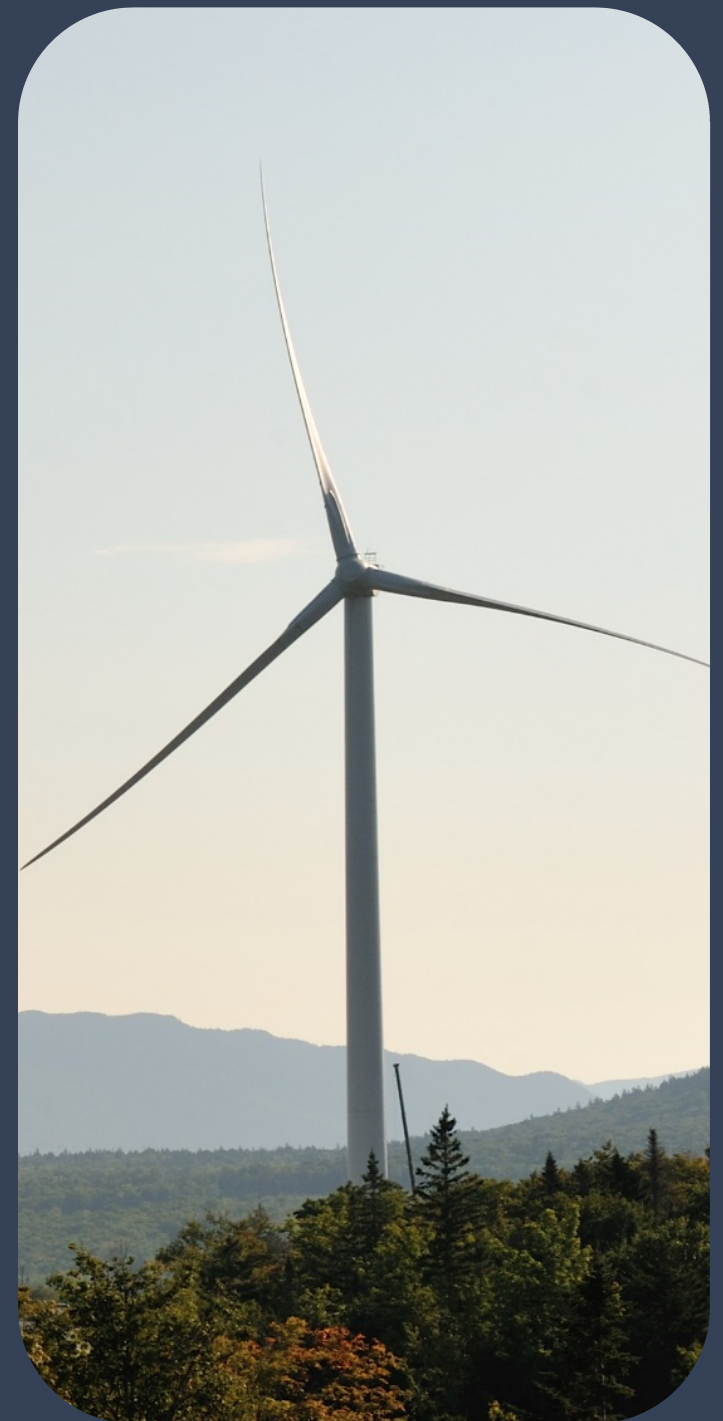

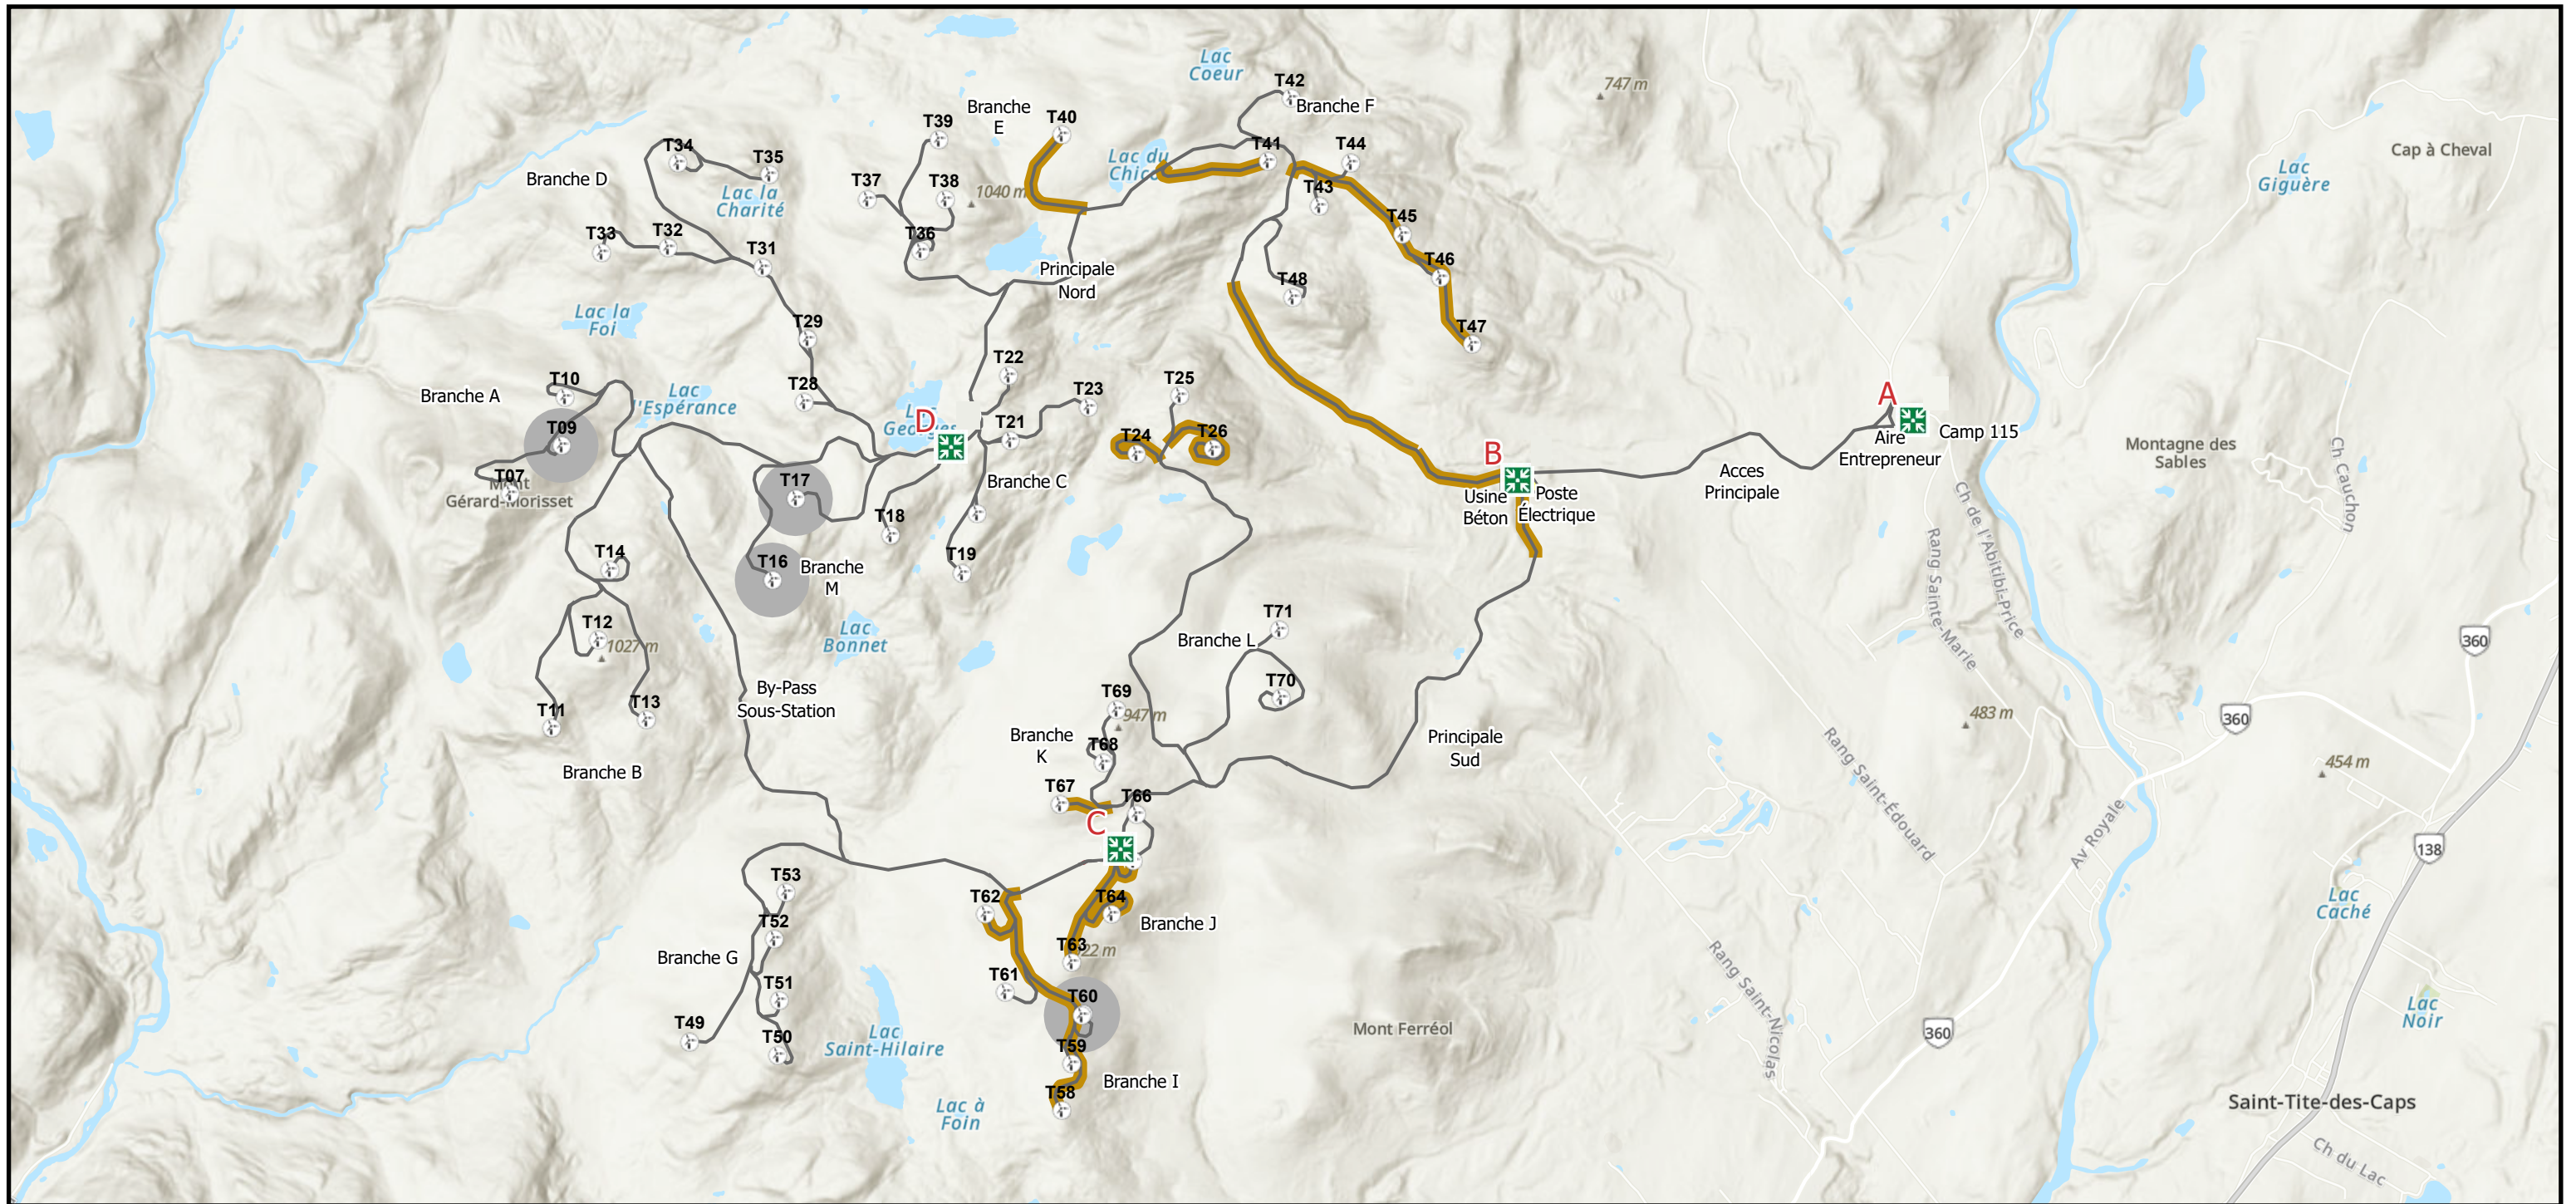

Projet Des Neiges Sud

Plan général (Avenza)



Déboisement



Terrassement

- Construction d'aire de travail
- Construction de route



Fondations

- Excavation
- Armature
- Béton



Dynamitage



Réseau collecteur

- Tranchée
- Forage
- Tirage de câbles
- Boîte de jonction
- Test électriques



Montage de turbines

- Assemblage de grue
- Montage



Autres

- Sous-station
- Bâtiment OM
- Tour météo

Tableau des canaux FM

Description	# Canal
Urgence	1
Terassement	2
Collecteur	3
Fondation	4
Montage	5
Sécurité	6
Simplex	7
Simplex	8
Simplex	9
Simplex	10
Simplex	11
Simplex	12
Simplex	13
Simplex	14
Simplex	15
Simplex	16


Tableau des canaux CB

Branche	# Canal	Description
Principale Sud	10	Camp 115-Branche G
Principale Nord	10	Sous-station-Branche A
By Pass	10	Branche A-Branche G
Branche A	30	
Branche B	18	
Branche C	40	
Branche D	25	
Branche E	20	
Branche F	15	
Branche G	32	
Branche I	28	
Branche J	19	
Branche K	12	
Branche L	22	
Branche M	35	

N



Échelle : 1:65,000

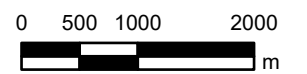

Projection : NAD83 MTM Zone 7 SCRS

Date : 1/17/2025 Préparé par : Stéphane B.

Ref. : Plan général (Avenza).pdf Rev. : 01